


ΔΙΑΤΑΞΗ ΠΥΡΟΣΒΕΣΤΙΚΟΥ ΚΡΟΤΝΟΥ Φ80

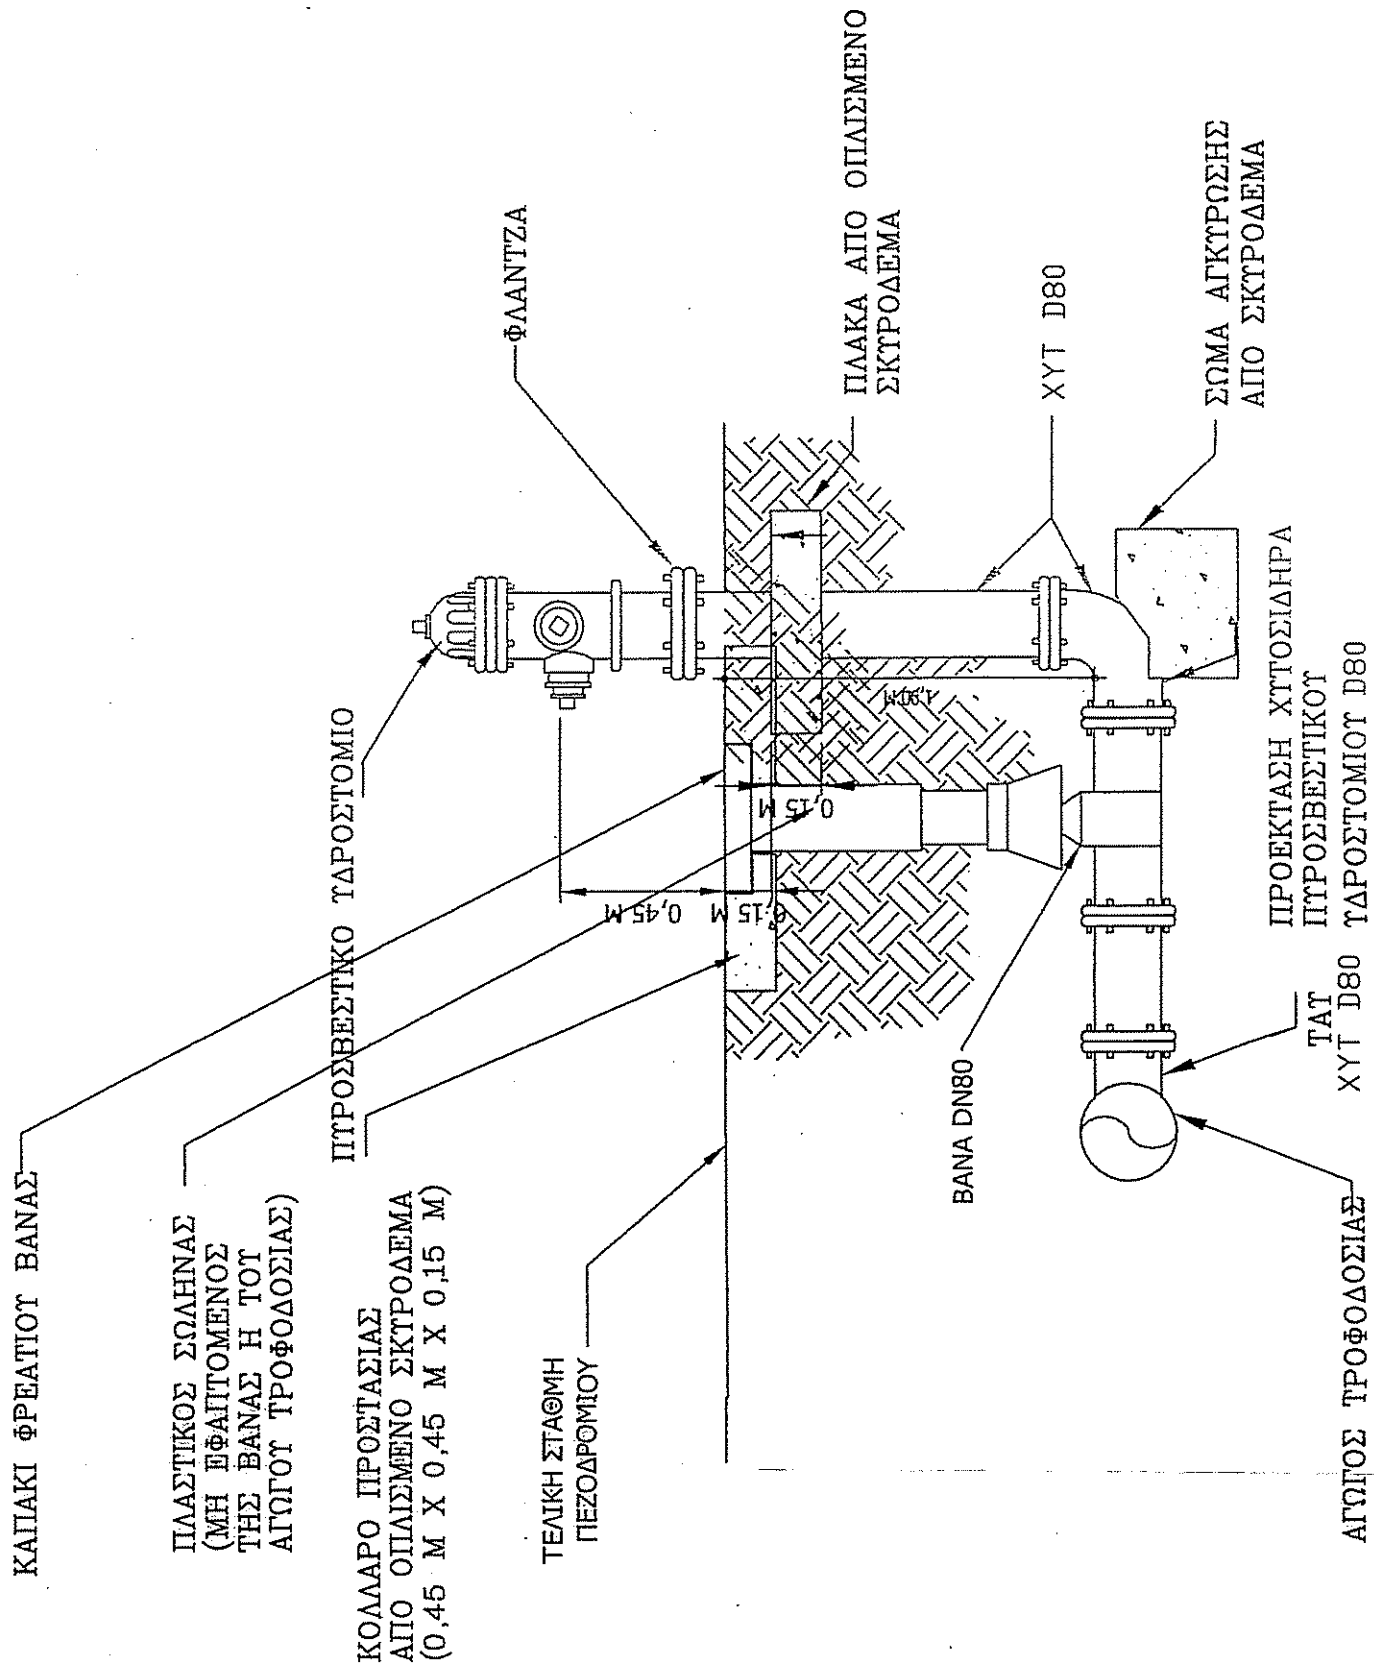

ΔΗΜΟΤΙΚΗ ΕΠΙΧΕΙΡΗΣΗ
ΥΔΡΕΥΣΗΣ ΑΠΟΧΕΤΕΥΣΗΣ
ΗΓΟΥΜΕΝΙΤΣΑΣ

ΤΑΧ. Δ/ΝΣΗ : ΕΛΕΥΘΕΡΙΑΣ 7 – Τ.Κ. 461 00
ΤΗΛ.: 26650 23223 / ΦΑΞ.: 26650 28910

ΕΡΓΟ:

«Αντικατάσταση Εσωτερικού Δικτύου Υδρεύσης
Πέρδικας»

ΤΥΠΙΚΑ ΕΡΓΑ
ΔΙΑΤΑΞΗ ΠΥΡΟΣΒΕΣΤΙΚΟΥ
ΚΡΟΤΝΟΥ

ΚΑΙΜΑΚΑ
1/20

ΙΟΥΛΙΟΣ 2018

-Ο-
ΣΥΝΤΑΞΑΣ

ΘΕΩΡΗΘΗΚΕ:
-Ο-
ΔΙΕΥΘΥΝΤΗΣ

ΠΑΝΤΕΛΗΣ ΧΑΡΑΚΛΙΑΣ
ΜΗΧΑΝΟΛΟΓΟΣ ΜΗΧΑΝΙΚΟΣ
Δ.Ε.Υ. ΑΣΦΕΥΜΕΝΙΤΣΑΣ

ΙΩΑΝΝΗΣ ΤΣΩΡΓΟΠΟΥΛΟΣ
ΠΟΛΙΤΙΚΟΣ ΜΗΧΑΝΙΚΟΣ